

# 仙草埔溪河川圖籍接續一覽圖

(01號斷面至15號斷面)


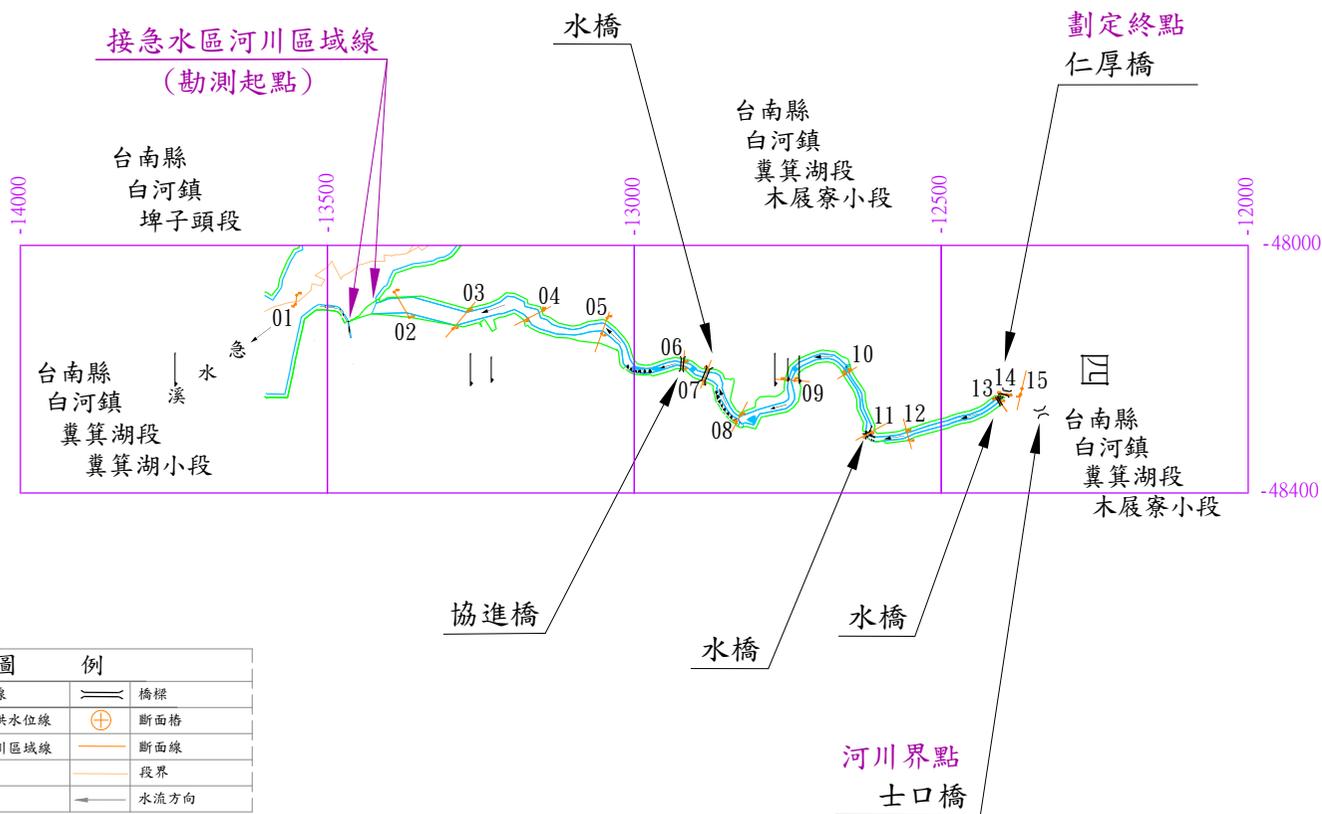



圖 例			
	河川區域線		橋樑
	二年尋常洪水位線		斷面樁
	原公告河川區域線		斷面線
	既有堤防		段界
	既有護岸		水流方向

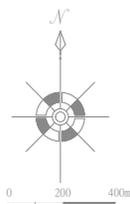

比例尺： 1:2400

第 號 年 月 日核定公告 公告文號：

第 號

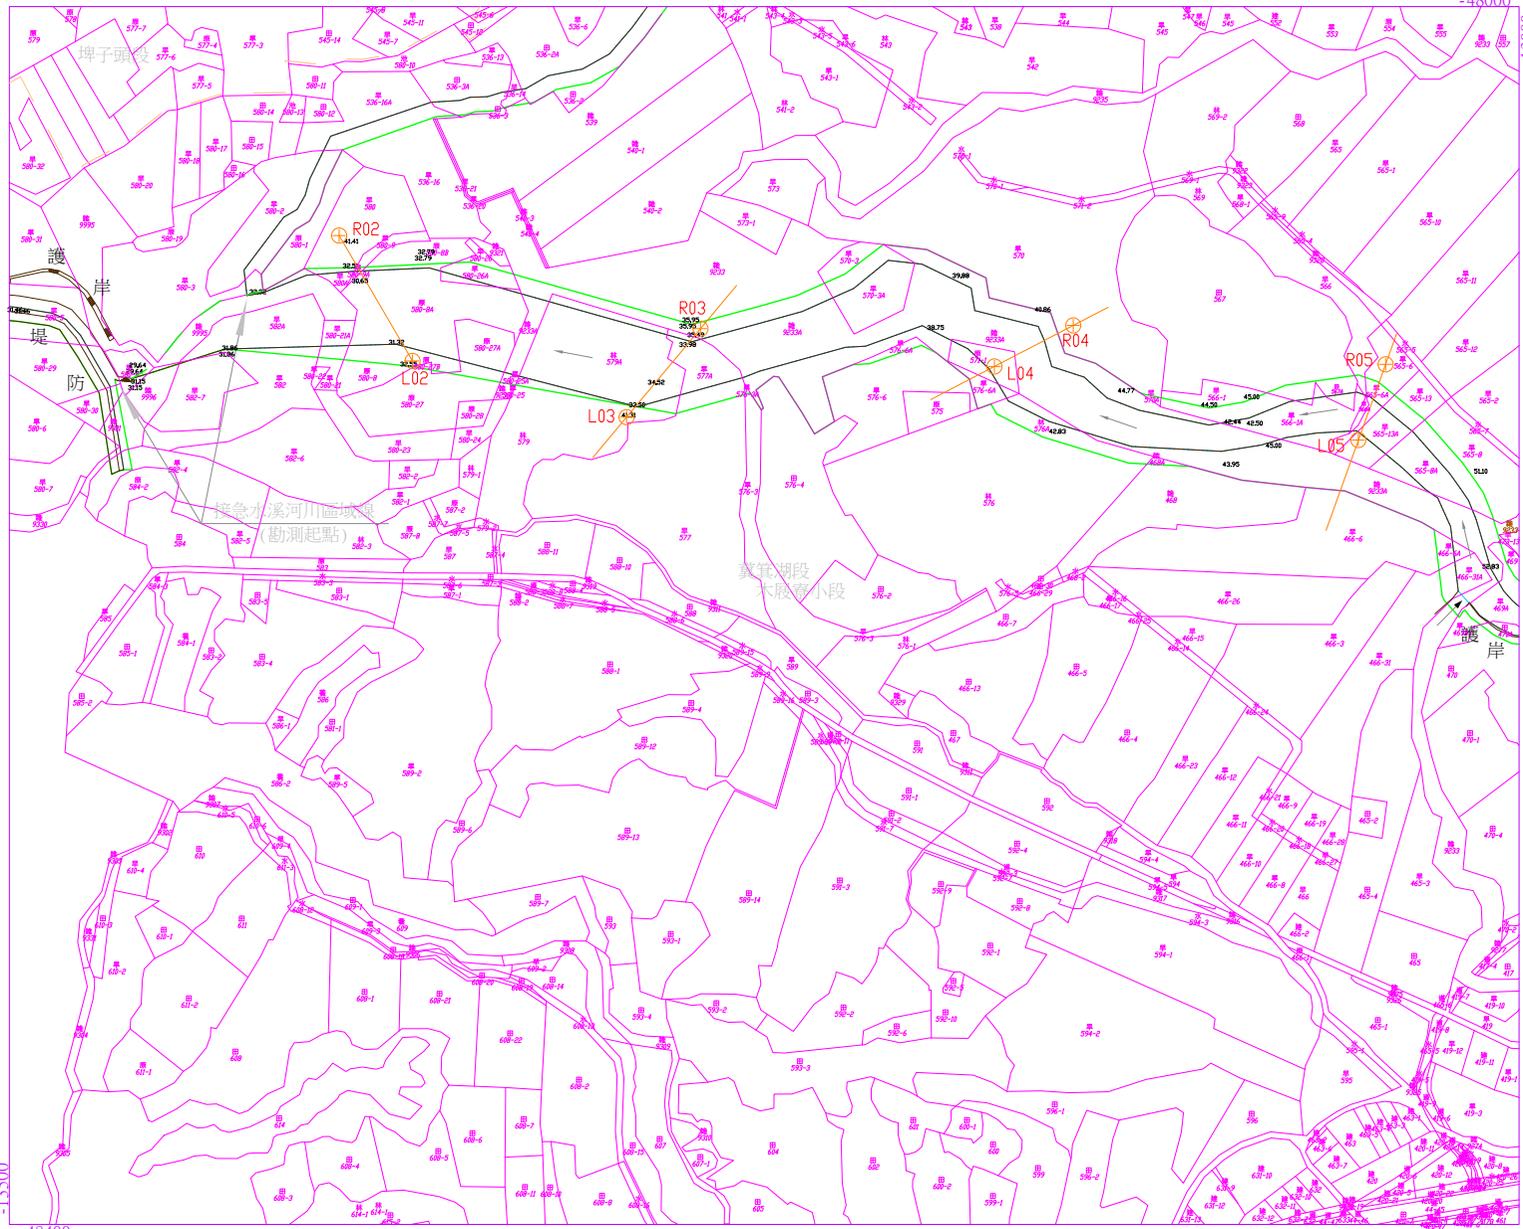


第一號

-13500


-48400

比例尺： 1:2400

第 號 年 月 日核定公告 公告文號：

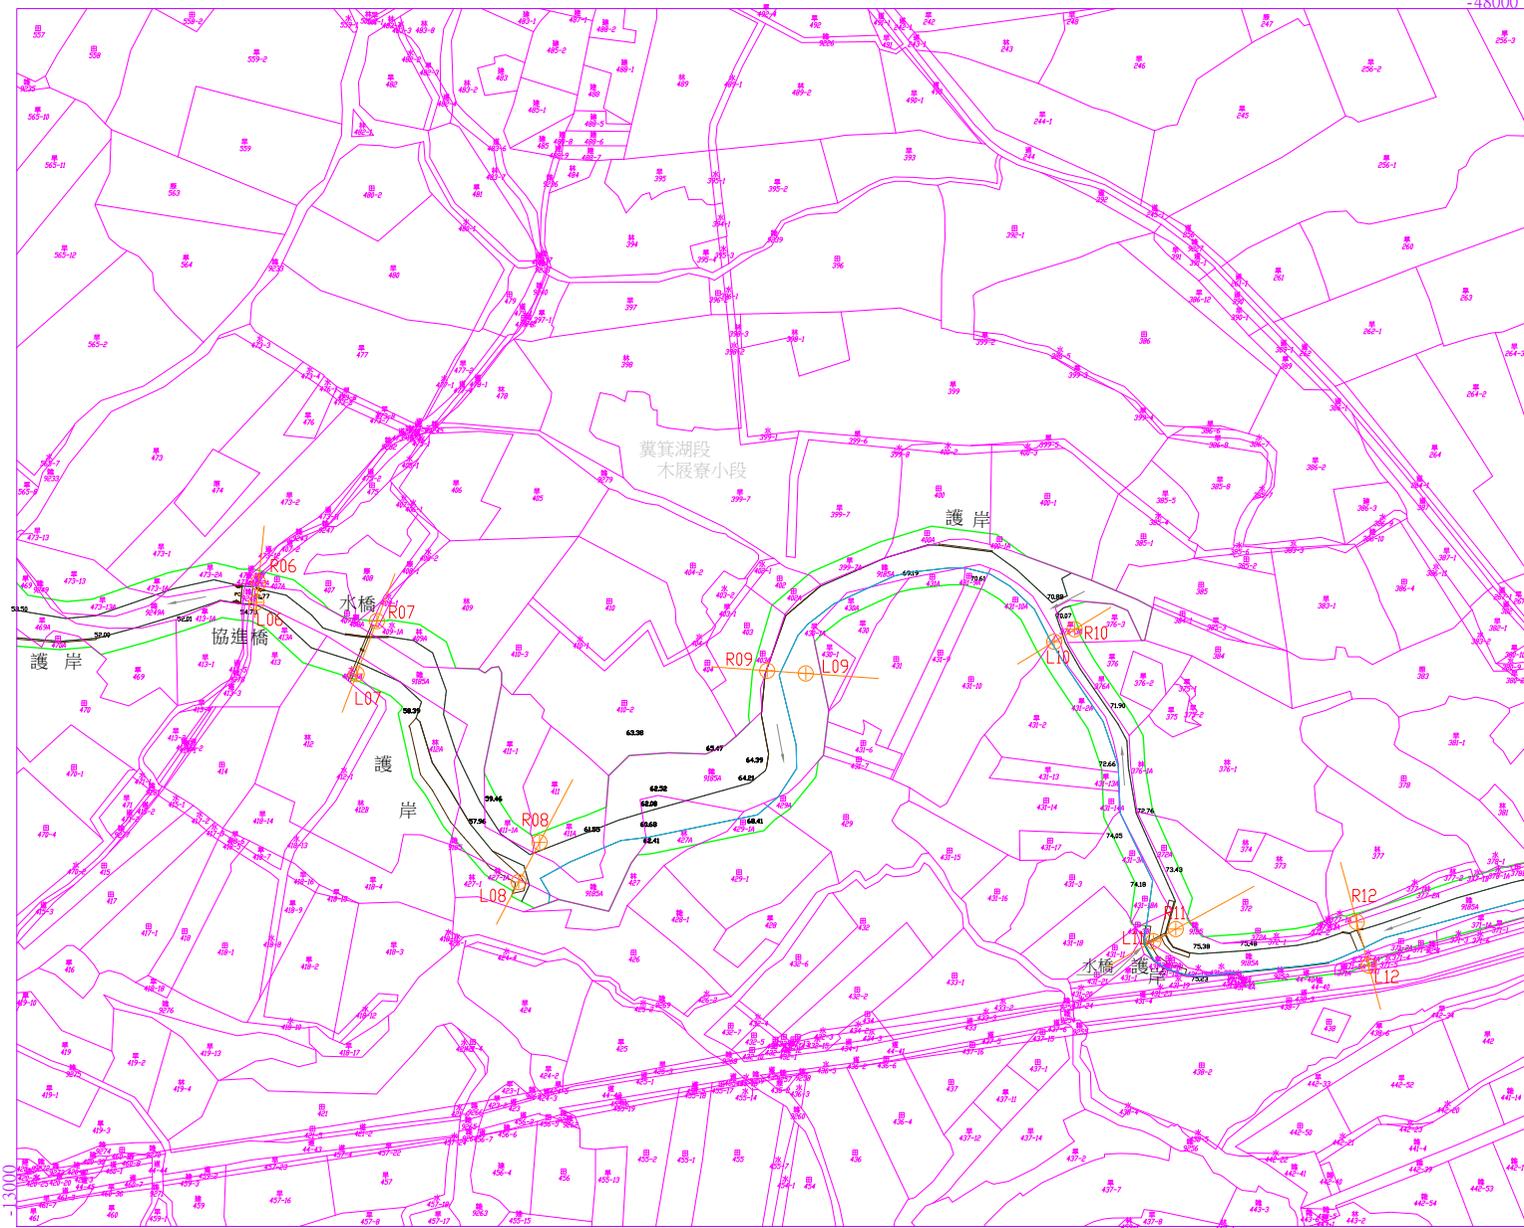

仙草埔溪河川圖籍 第四號 第五號 台南市縣 同 鎮 鄉 義箕湖 段 木履寮 小段 第七號

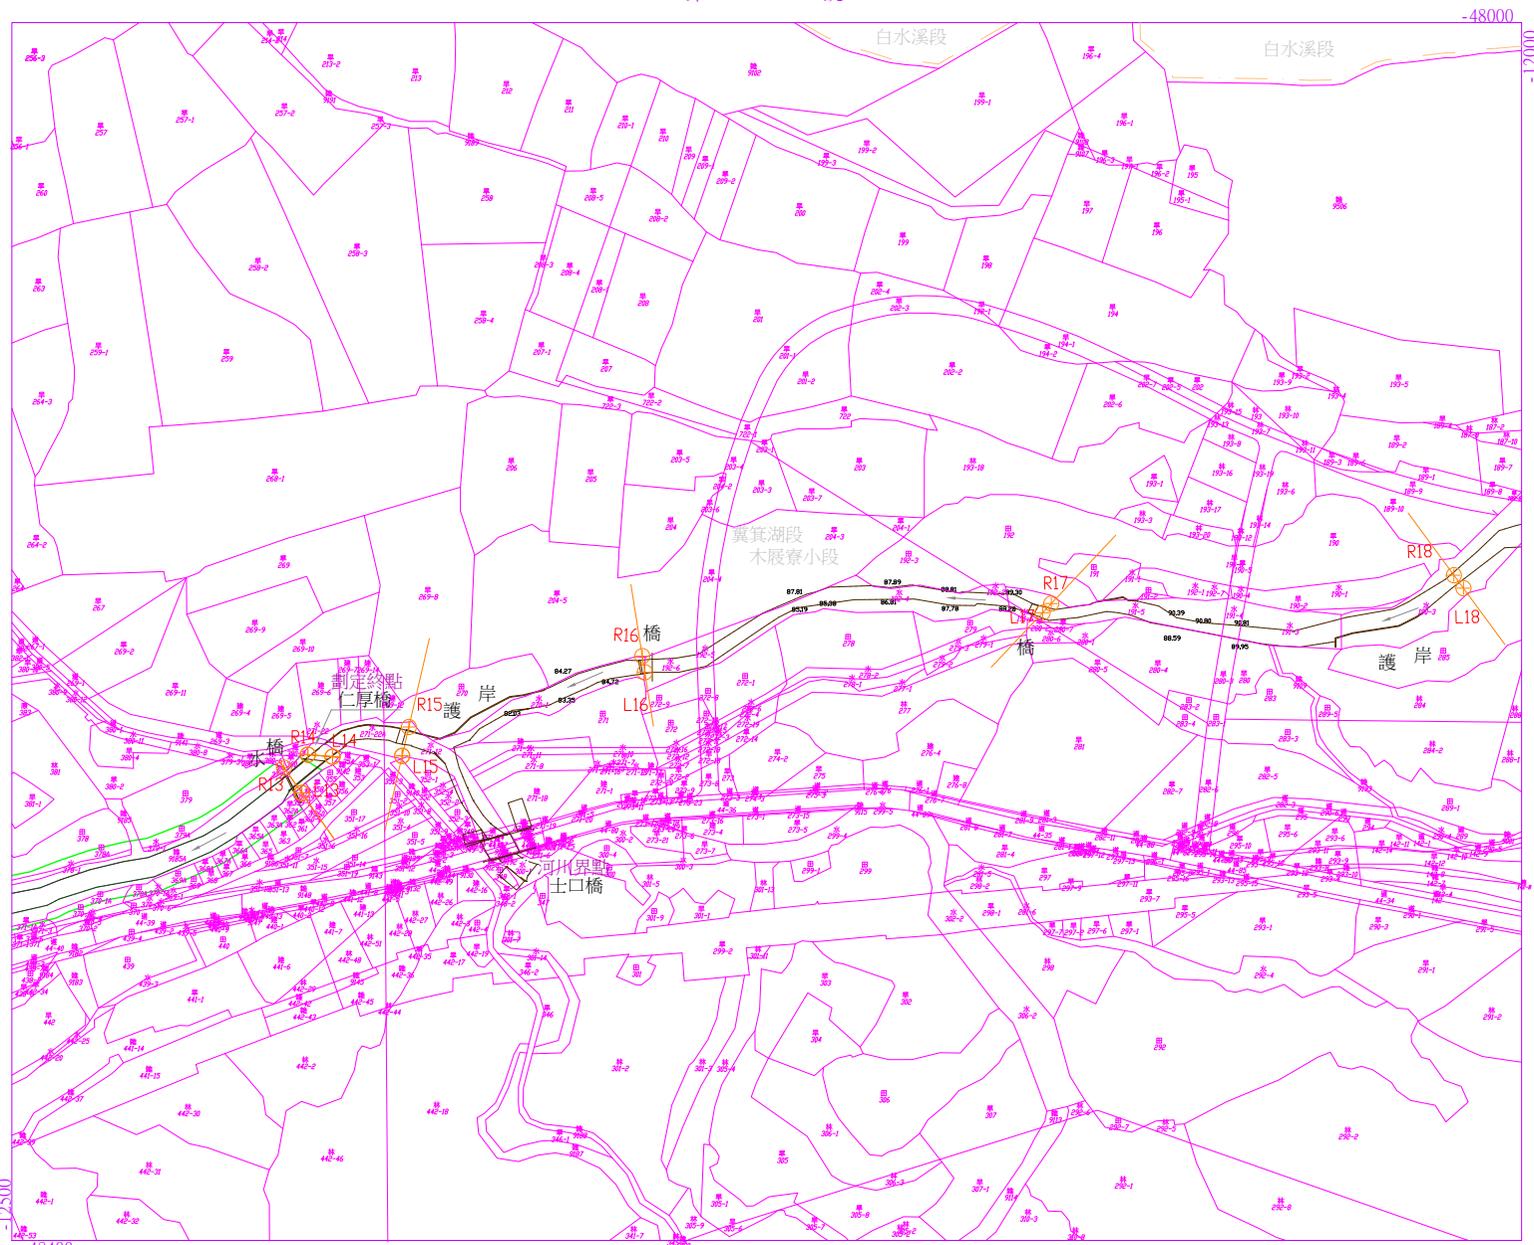

第 號

第 號

比例尺： 1:2400

第 號 年 月 日核定公告 公告文號：