

## 107No09-05

提案五：臺灣瑞肯物流股份有限公司於新市區新品段 86 地號，擬申請廠房新建工程之建造執照，是否免設置建築物無障礙？詳如說明，提請討論。(提案人：臺南市建築師公會)

說明：一、本案基地內原有建築物已領有(95)南縣使字第 3625 號及(97)南縣使字第 02574 號等使用執照在案，現擬再申請新建兩棟建築物，其申請使用類組為 I 類危險物品類之工作場所。本案係屬危險廠庫，應依照公共危險物品及可燃性高壓氣體設置標準暨安全管理辦法檢討相關防護設施。

二、本案之建築物無障礙是否應檢討設置？提請討論。

三、本案相關設計圖說(詳本提案附件)。

臺南市建築師公會意見：本案採個案決議：

本案建築物申請使用用途特殊，依建築技術規則建築設計施工編第 167 條第 3 項規定，除應設置無障礙停車位外，准予免設置其他建築物無障礙設施。

決議：本案個案依臺南市建築師公會意見辦理。

附帶通案決議：建築物使用類組僅為 I 類(危險物品類)之倉庫工作場所免設置全部無障礙設施。





大豐  
建築師事務所


T: 06-2525091  
F: 06-2527445  
asearch@gmail.com  
台南市中西區五妃路241號

圖名  
說明

工程名稱	台灣潤滑油 股份有限公司 廠房新建工程
圖名	全區配置圖
案號	161129
比例尺	A1:1/300 A3:1/600
單位	CM
日期	

看西路  
30米道路(CM-30-1)

EL+5.578

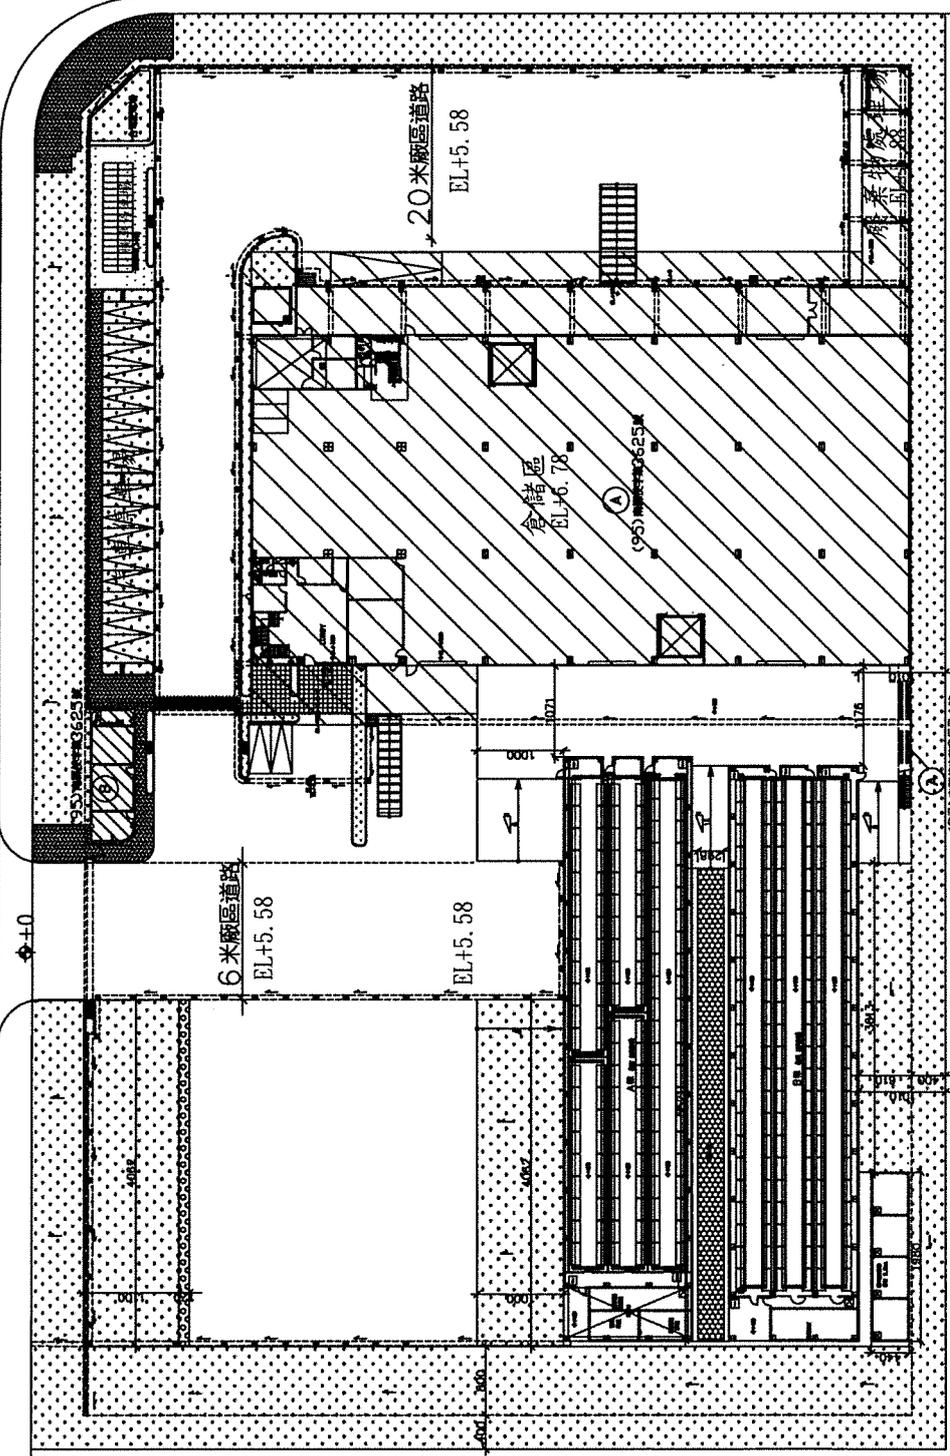

堤塘港路  
20米道路(CM-20-7)

全區配置圖 S: 1/300

1:50m distance  
圖例: 綠線為綠地, 藍線為水溝, 紅線為一般綠地, 黑線為一般綠地

總頁碼: 57



